


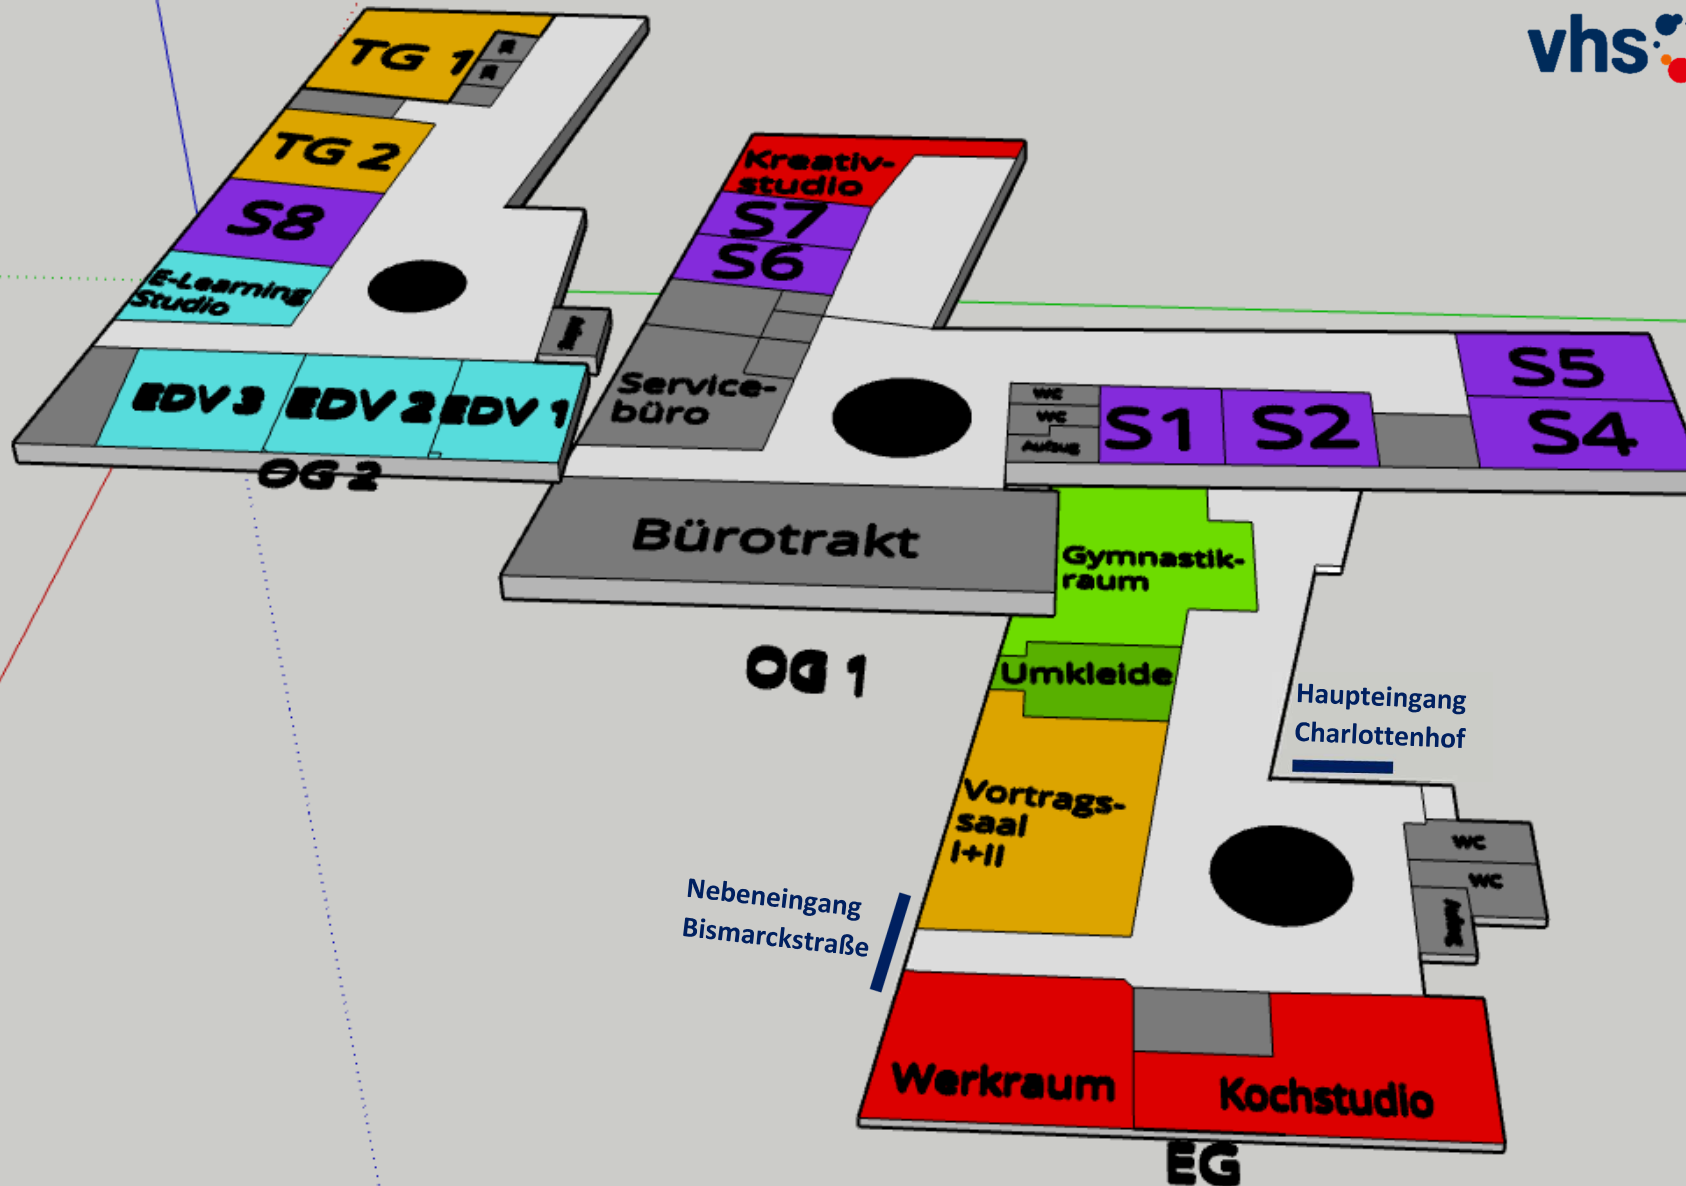

Raumplan der vhs Friedrichshafen für die Charlottenstraße 12/2

Für das K55, die Zweigstelle in der Katharinenstraße 55, ist ein Raumplan in Arbeit.